


План застройки компетенции Т57 Сметное дело

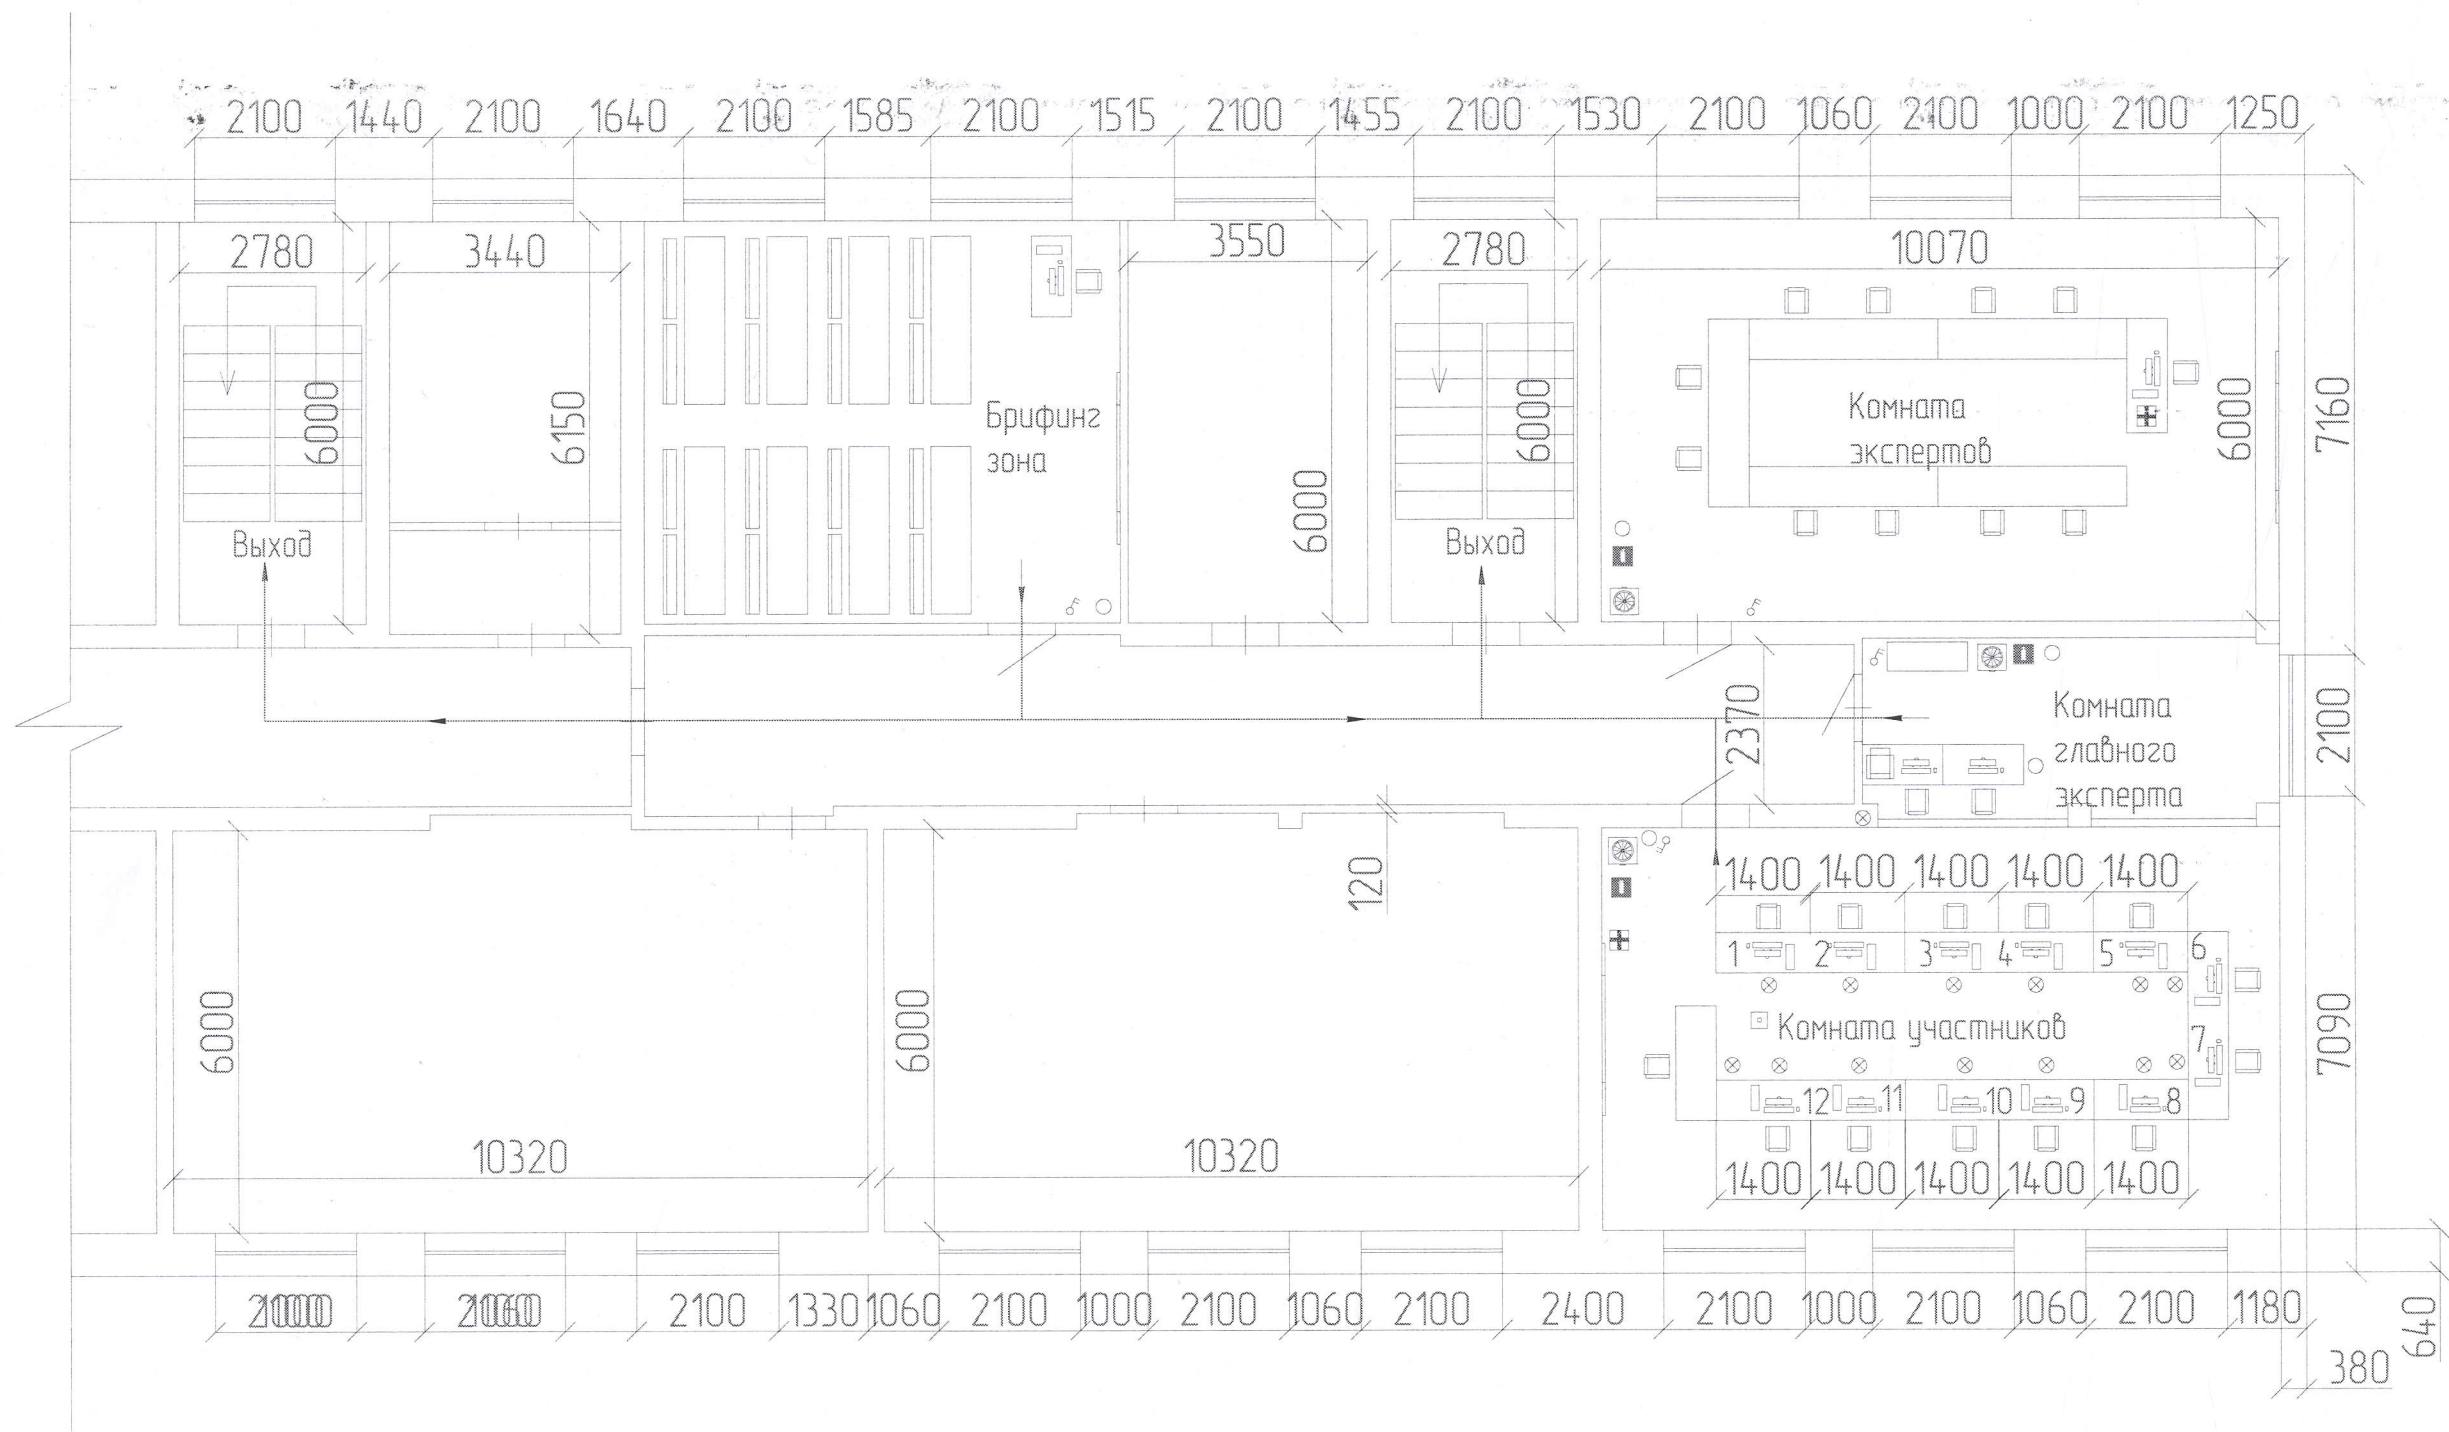

Условные обозначения	Объект
	Стул
	Стол
	Компьютер
	МФУ
	Огнетушитель
	Мусорное ведро
	Доска
	Аптечка
	Разетка 220В
	Направление к эвакуационному выходу
	Выключатель
	Кулер
1-12	Номера участников



ЮТСД.08.02.01.				
Город Южноуральск				
Должность	Фамилия	Дата	Кабинеты 40,47,48,49	Стадия
				Лист
Разработал	Ефремова А.Ю.	09.03.22	План застройки компетенции Т57 Сметное дело	Листов
Проверил	Наследова О.В.			
			ЮЗТ зр.08.02.01-45-18	